





MINIMALNE WYMIARY DZIAŁKI

DOM DLA PARY, SENIORA, SINGLA

BILANS DZIAŁKI - MINIMALNEJ	
Oznaczenie	Powierzchnia [m ²]
Powierzchnia działki	
	265,69
Powierzchnia zabudowy	
	77,19

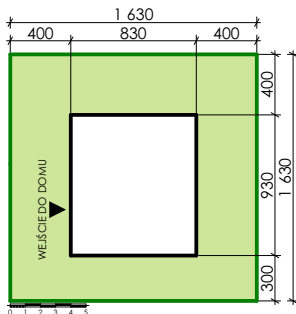

SKALA 1:500

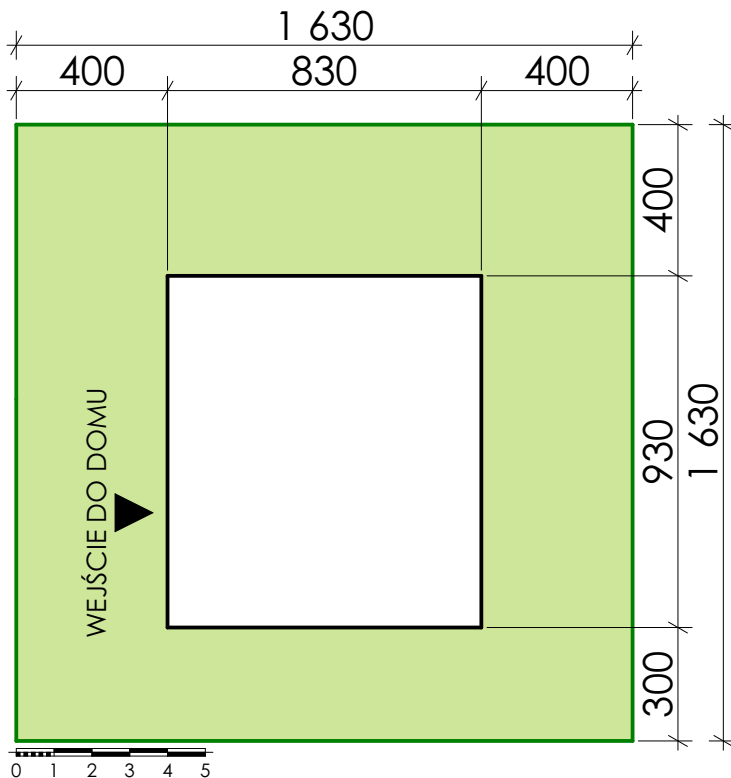

SKALA 1:200



Zadzwoń, zapytać o szczegóły: 791-987-800
 kontakt@twojgotowydom.pl
 Katowice, ul. Wolnego 4 lok.205