


Masz pytania? Chcesz poznać szczegóły oferty? Skontaktuj się z nami
Telefon: 791 987 800




Nie zwlekaj – wybierz komfort i pewność, realizując swój wymarzony dom z nami.
Projekt „Twój Gotowy Dom dla Seniora” to rozwiązanie idealne dla osób szukających spokoju, funkcjonalności i estetyki na najwyższym poziomie

BILANS DZIAŁKI - MINIMALNEJ	
Oznaczenie	Powierzchnia [m2]
Powierzchnia działki	
	267,65
Powierzchnia zabudowy	
	77,19

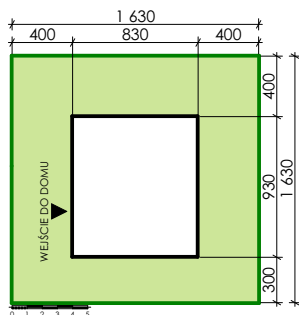

SKALA 1:500

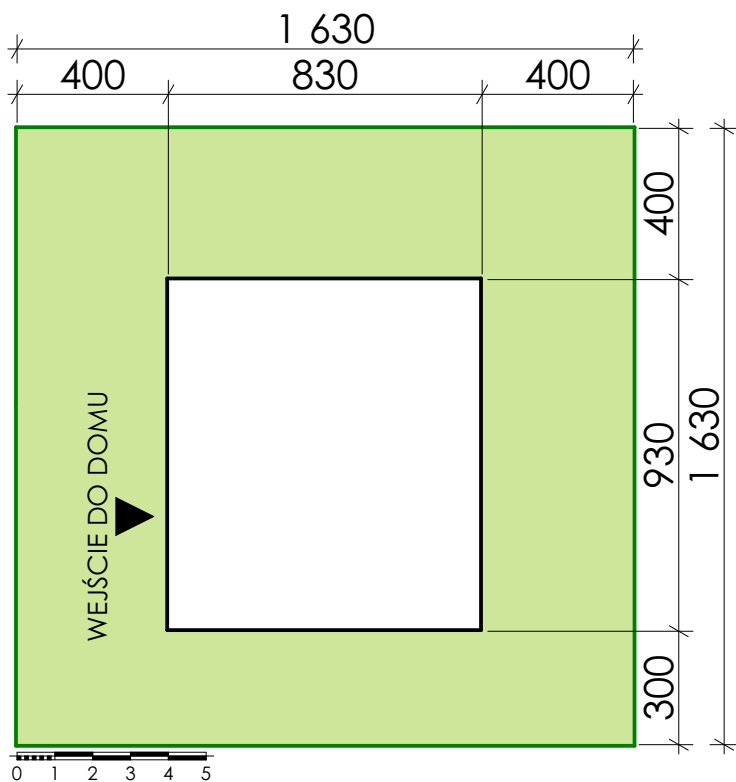

SKALA 1:200