


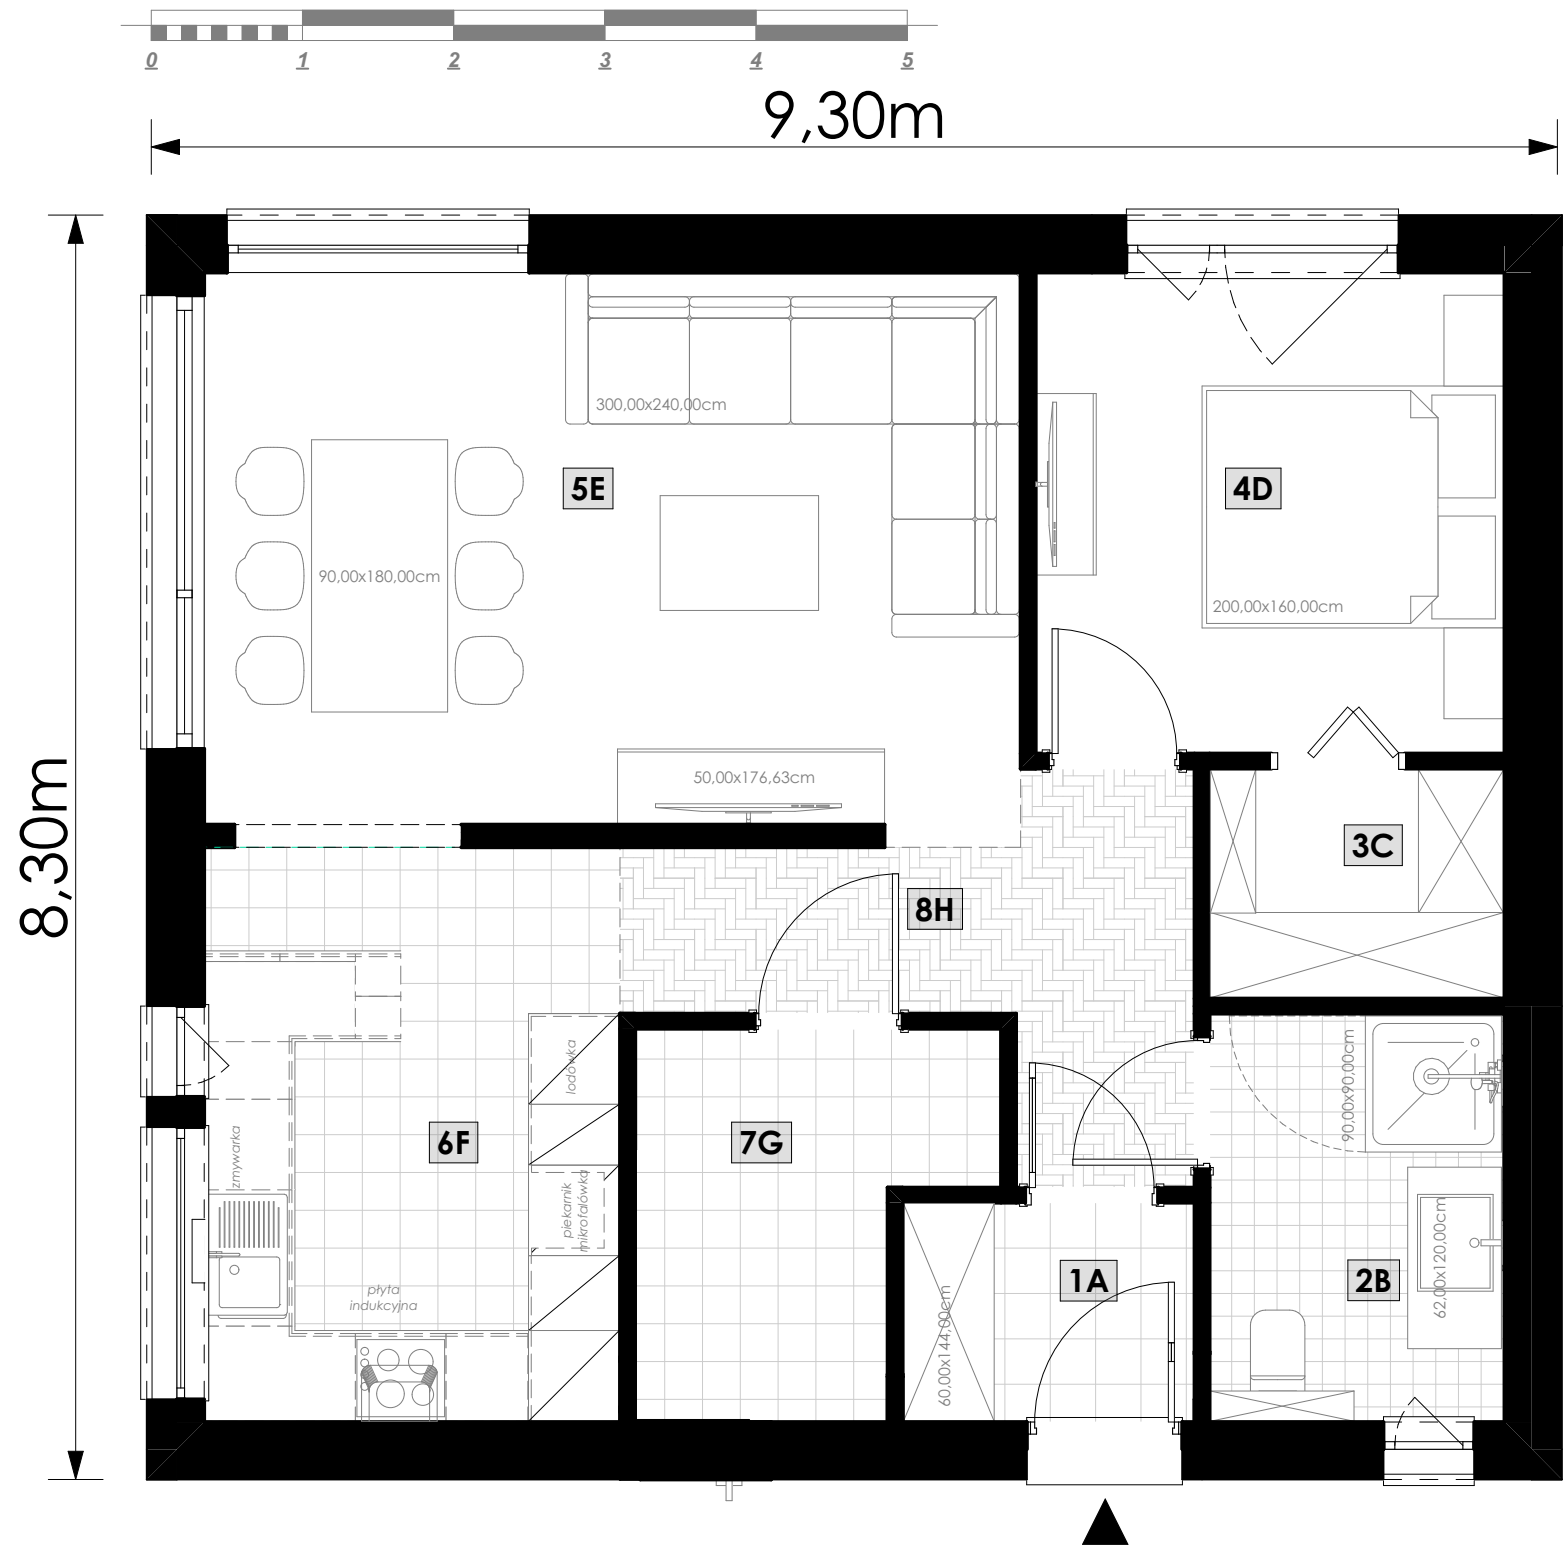

ZESTAWIENIE POWIERZCHNI PARTERU

Nr	Nazwa pomieszczenia	Powierzchnia użytkowa	Powierzchnia netto (podłogi)
PARTER - pow. podstawowa			
1A	WIATROŁAP	2,76	2,76
2B	ŁAZIENKA	5,24	5,24
3C	GARDEROBA	2,93	2,93
4D	SYPIALNIA	9,80	9,80
5E	POKÓJ DZIENNY+JADALNIA	19,99	19,99
6F	KUCHNIA	10,39	10,39
7G	POMIESZCZENIE GOSPODARCZE	5,08	5,08
8H	KORYTARZ	6,08	6,08
		62,28 m²	62,28 m²

PRZYTULNY DOM DLA: PAR, SINGLI JAK I SENIORA
DOPASOWANY DO POTRZEB UŻYTKOWNIKA W KAŻDYM WIEKU